





Fundusze
Europejskie
Program Regionalny

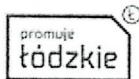

Unia Europejska
Europejski Fundusz Społeczny

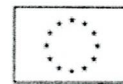

ZESPÓŁ SZKÓŁ
PONADGIMNAZJALNYCH NR 1
w SIERADZU
98-200 Sieradz, ul. Piłsudskiego 5
tel./fax (43) 827-17-85
NIP 827-14-56-035 Regon 000188564
.....
(nazwa i siedziba zamawiającego)

Sieradz, dn. 28.01.2019r.

.....
(nazwa i adres wykonawcy)

znak sprawy: ZSPnr1.271.8.2019


Zapytanie ofertowe

Zamawiający Zespół Szkół Ponadgimnazjalnych nr 1 w Sieradzu, ul. Piłsudskiego 5, 98-200 Sieradz zaprasza do złożenia oferty w postępowaniu o udzielenie zamówienia publicznego o wartości szacunkowej poniżej 30 000 euro. Przedmiotem zamówienia jest wykonanie robót budowlanych polegających na wykonaniu instalacji elektrycznej komputerowej w sali komputerowej w Zespole Szkół Ponadgimnazjalnych Nr 1 w Sieradzu w ramach projektu „Dobry zawód jest kluczem do sukcesu” realizowane jest w ramach projektu pn. „Dobry zawód jest kluczem do sukcesu” współfinansowanego ze środków Europejskiego Funduszu Społecznego w ramach Regionalnego Programu Operacyjnego Województwa Łódzkiego na lata 2014-2020, w ramach Działania XI.3 Kształcenie zawodowe Poddziałania XI.3.1 Kształcenie zawodowe Regionalnego Programu Operacyjnego Województwa Łódzkiego na lata 2014-2020.


Nazwa zamówienia:

Wykonanie instalacji elektrycznej komputerowej dla 17 stanowisk w sali Zespołu Szkół Ponadgimnazjalnych Nr 1 w Sieradzu w ramach projektu „Dobry zawód jest kluczem do sukcesu”.

Przedmiotem zamówienia jest wykonanie robót budowlanych polegających na wykonaniu instalacji elektrycznej komputerowej w sali komputerowej w Zespole Szkół Ponadgimnazjalnych Nr 1 w Sieradzu. Instalacja ma być wykonana dla 17 stanowisk komputerowych. Szczegółowy

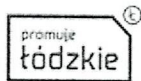

Unia Europejska
Europejski Fundusz Społeczny

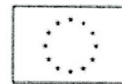

opis przedmiotu zamówienia zawarty jest w dokumentacji projektowej który stanowi załącznik nr 1 do Zapytania Ofertowego.

Uwaga:

Instalację komputerową należy wykonać tylko dla sali komputerowej nr 1.

Wymagany termin realizacji w ciągu 14 dni od dnia podpisania umowy

Inne wymagania:

Ofertę należy złożyć w zabezpieczonej kopercie z napisem: „Oferta cenowa na wykonanie zamówienia pn.: „ Wykonanie instalacji elektrycznej komputerowej dla 17 stanowisk w sali Zespołu Szkół Ponadgimnazjalnych Nr 1 w Sieradzu w ramach projektu „Dobry zawód jest kluczem do sukcesu”, w siedzibie Zamawiającego w terminie do dn. 12.02. 2019r. godz. 11:00
Miejsce składania ofert: Zespół Szkół Ponadgimnazjalnych nr 1 w Sieradzu, ul. Piłsudskiego 5, 98-200 Sieradz – sekretariat.

Termin składania ofert: 12.02.2019 r., godz. 11:00.

Kryterium wyboru najkorzystniejszej oferty stanowić będzie cena (waga kryterium – 100%).
Kalkulując cenę ryczałtową, Wykonawca winien uwzględnić wszystkie koszty niezbędne do zrealizowania zamówienia.

Wykonawca w formularzu winien podać cenę jednostkową netto, brutto oraz należny podatek VAT.


Cena winna być określona w polskich złotych z dokładnością do dwóch miejsc po przecinku.

Z uwagi na przyjęte wynagrodzenie ryczałtowe wykonawca określi cenę wykonania robót budowlanych na podstawie dokumentacji projektowej, dołączony przedmiar robót należy traktować jako element pomocniczy.


Cena musi zawierać wszelkie koszty niezbędne do prawidłowej realizacji zamówienia zgodnie z opisem przedmiotu zamówienia. Przyjmuje się, iż Wykonawca dokładnie zapoznał się ze szczegółowym opisem zakresu zamówienia, jaki ma zostać wykonany. Całość prac winna być zgodna z zamierzeniem i przeznaczeniem. Zaleca się przed ustaleniem ceny ofertowej do dokonania wizji miejsca przyszłej realizacji zamówienia oraz otoczenia w celu oceny



Fundusze
Europejskie
Program Regionalny

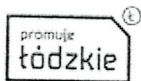

Unia Europejska
Europejski Fundusz Społeczny

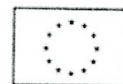

miejscowych uwarunkowań realizacji przedmiotu zamówienia, które mogą mieć wpływ na cenę oferty.


Wykonawca udzieli minimum 12 miesięcy gwarancji na wykonany przedmiot zamówienia. Okres gwarancji liczony będzie od daty zakończenia protokolarnego odbioru końcowego pełnego zakresu robót objętych zamówieniem. Okres rękojmi ustala się na równy okresowi gwarancji.

Oferta składana przez Wykonawcę winna być sporządzona na formularzu ofertowym stanowiącym załącznik nr 2 do zapytania ofertowego


p.o. DYREKTOR
Zespołu Szkół Ponadgimnazjalnych Nr 1
w Sieradzu

28.11.2019

.....mgr inż. Michał Kluba
(data i podpis kier. Zamawiającego lub osoby upoważnionej)

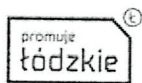

Unia Europejska
Europejski Fundusz Społeczny

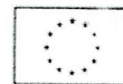

FORMULARZ OFERTOWY

.....
(miejscowość i data)

.....
(Pieczęć adresowa wykonawcy)

OFERTA


1. Nazwa (firma) i siedziba składającego ofertę:
2. Niniejszym przedkładam ofertę na wykonanie zamówienie pn.,".
3. Składamy ofertę na wykonanie przedmiotu zamówienia w zakresie określonym w Zapytaniu ofertowym na „Wykonanie instalacji elektrycznej komputerowej dla 17 stanowisk w sali Zespołu Szkół Ponadgimnazjalnych Nr 1 w Sieradzu w ramach projektu „Dobry zawód jest kluczem do sukcesu”.

Cena brutto za całość zamówienia zł
słownie:zł
w tym podatek VAT%, tj. zł słownie: zł
netto zł słownie: zł


4. Oświadczam, że jestem w stanie wykonać prace objęte zamówieniem, spełniam wymagane warunki i posiadam niezbędne uprawnienia do ich realizacji.
5. Informuję, iż wybór naszej oferty będzie*/ nie będzie* (*niepotrzebne skreślić*) prowadzić do powstania u zamawiającego obowiązku podatkowego zgodnie z przepisami o podatku od towarów i usług.
* wybrać odpowiednio poprzez skreślenie niewłaściwej informacji
6. Poniżej wskazujemy nazwę (rodzaj) usług/i, których świadczenie będzie prowadzić do jego powstania, oraz wskazujemy ich wartość bez kwoty podatku – *jeżeli dotyczy*
.....
7. Przedmiot zamówienia obowiązują się wykonać w wymaganym terminie tj. do
8. Na wykonany przedmiot zamówienia udzielamy 12 miesięcznej gwarancji.



Fundusze
Europejskie
Program Regionalny

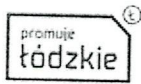

Unia Europejska
Europejski Fundusz Społeczny

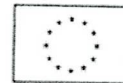

.....
(podpis osoby upoważnionej)

PRZEDMIAR ROBÓT 010-18-00a

CPV: 45310000-3 Roboty instalacyjne elektryczne

Temat: Instalacja elektryczna komputerowa w jednej sali o powierzchni 30m2, dla 17 stanowisk komputerowych.

ZSP nr 1 w Sieradzu - łącznik w budynku internatu.

Rodzaj robót: Instalacja elektryczna.

Lokalizacja: Ul. Piłsudskiego 5, 98-200 Sieradz.

Inwestor: Zespół Szkół Ponadgimnazjalnych nr 1 w Sieradzu, ul. Piłsudskiego 5, 98-200 Sieradz.


PRZEDMIAR 010-18-00a

Strona 1

04-11-2018

DZ	POZ	SYMBOL POZYCJI	NAZWA POZYCJI PRZEDMIAROWEJ	JEDN MIARY	IŁOŚĆ
1	CPV 45311200-2: Roboty w zakresie instalacji elektrycznych - demontaże				
1	10	CEN 403-11-22-02-00	Demontaż gniazd wtyczkowych 2+0 biegunowych podtynkowych	szt	2,000
1	20	CEN 403-11-24-01-00	Demontaż łączników 1 biegunowych podtynkowych z 1 wylotem	szt	1,000
1	30	CEN 403-11-33-07-00	Demontaż opraw żarowych porcelanowych lub plafoniera przykręcanych	szt	4,000
2	CPV 45311100-1: Roboty w zakresie okablowania elektrycznego				
2	40	KNR 508-02-14-03-02	Przewód YDY 4x6 układany w gotowych korytkach	metr	30,000
2	50	KNR 508-02-08-02-02	Przewód kabelkowy YDY 3x2.5 wciągany w kanały zamknięte	metr	73,000
2	80	KNR 508-02-06-03-02	Przewód izolowany jednożyłowy LY 16 układany w gotowych korytkach	metr	20,000
3	CPV 45311200-2: Roboty w zakresie instalacji elektrycznych				
3	90	KNR 508-00-08-04-00	Montaż listew ściennych 80x40 (korytek) z PVC przykręcanych do cegły na tory główne	metr	38,000
3	100	KNR 508-00-08-04-00	Montaż listew ściennych 60x40 (korytek) z PVC przykręcanych do cegły na WLZ	metr	14,000
3	110	KNR 508-00-08-04-00	Montaż listew ściennych 60x25 (korytek) z PVC przykręcanych do cegły na zejścia pionowe do gniazdek	metr	20,000
3	130	KNR 508-08-02-02-00	Mechaniczne wykonanie ślepych otworów w cegle głęb 8 cm ø do 20 mm	szt	30,000
3	150	KNR 403-10-03-10-00	Mechaniczne przebicie do 1 cegły otworu ø do 100 mm w ścianie z cegły	szt	2,000
3	160	KNR 508-03-04-02-00	Montaż na gotowym podłożu puszek hermetycznych	szt	8,000
3	180	CEN 403-09-05-01-00	Połączenie przewodów w puszkach o przekroju żył do 2,5 mm ² z zadławieniem przewodu	szt	11,000
3	190	KNR 508-03-09-08-00	Montaż na podłożu gniazda wtyczkowego hermetycznego pt.	szt	18,000
3	230	KNR 508-04-04-01-00	Montaż rozdzielnic modułowej 1x18 szczelna	szt	1,000
3	240	WKNR W508-04-03-01-00	Montaż FR40	szt	1,000
3	250	WKNR W508-04-03-01-00	Montaż 1+2 (B+C)	szt	1,000
3	260	WKNR W508-04-03-01-00	Montaż RCD typu A	szt	1,000
3	270	WKNR W508-04-03-01-00	Montaż Lampki kontroli faz	szt	1,000
3	280	WKNR W508-04-03-01-00	Montaż Bezpiecznika S301B16	szt	5,000
3	290	WKNR W508-04-03-01-00	Montaż Bezpiecznika S303C40	szt	1,000
3	300	CEN 403-12-05-05-00	Badania skuteczności zerowania - pomiar pierwszy	szt	1,000
3	310	CEN 403-12-05-06-00	Badania skuteczności zerowania - pomiar następny	szt	15,000
3	320	CEN 403-12-02-01-00	Sprawdzenie i pomiar kompletnego obwodu 1-fazowego elektrycznego niskiego napięcia	szt	5,000

DZ POZ		SYMBOL POZYCJI	NAZWA POZYCJI PRZEDMIAROWEJ	JEDN MIARY	SYKAL ILOŚĆ
3	330	CEN 403-12-02-02-00	Sprawdzenie i pomiar kompletnego obwodu 3-fazowego elektrycznego niskiego napięcia	szt	1,000
3	340	403-12-05-05-00	Badanie wyłącznika RCD pomiar 1	szt	1,000
4	CPV 45312310-3: Ochrona odgromowa				
4	360	CEN 508-06-19-05-00	Montaż złącza kontrolnego połączenie drut-drut	szt	1,000
4	370	CEN 403-12-05-03-00	Badania instalacji odgromowej - pomiar pierwszy	szt	1,000

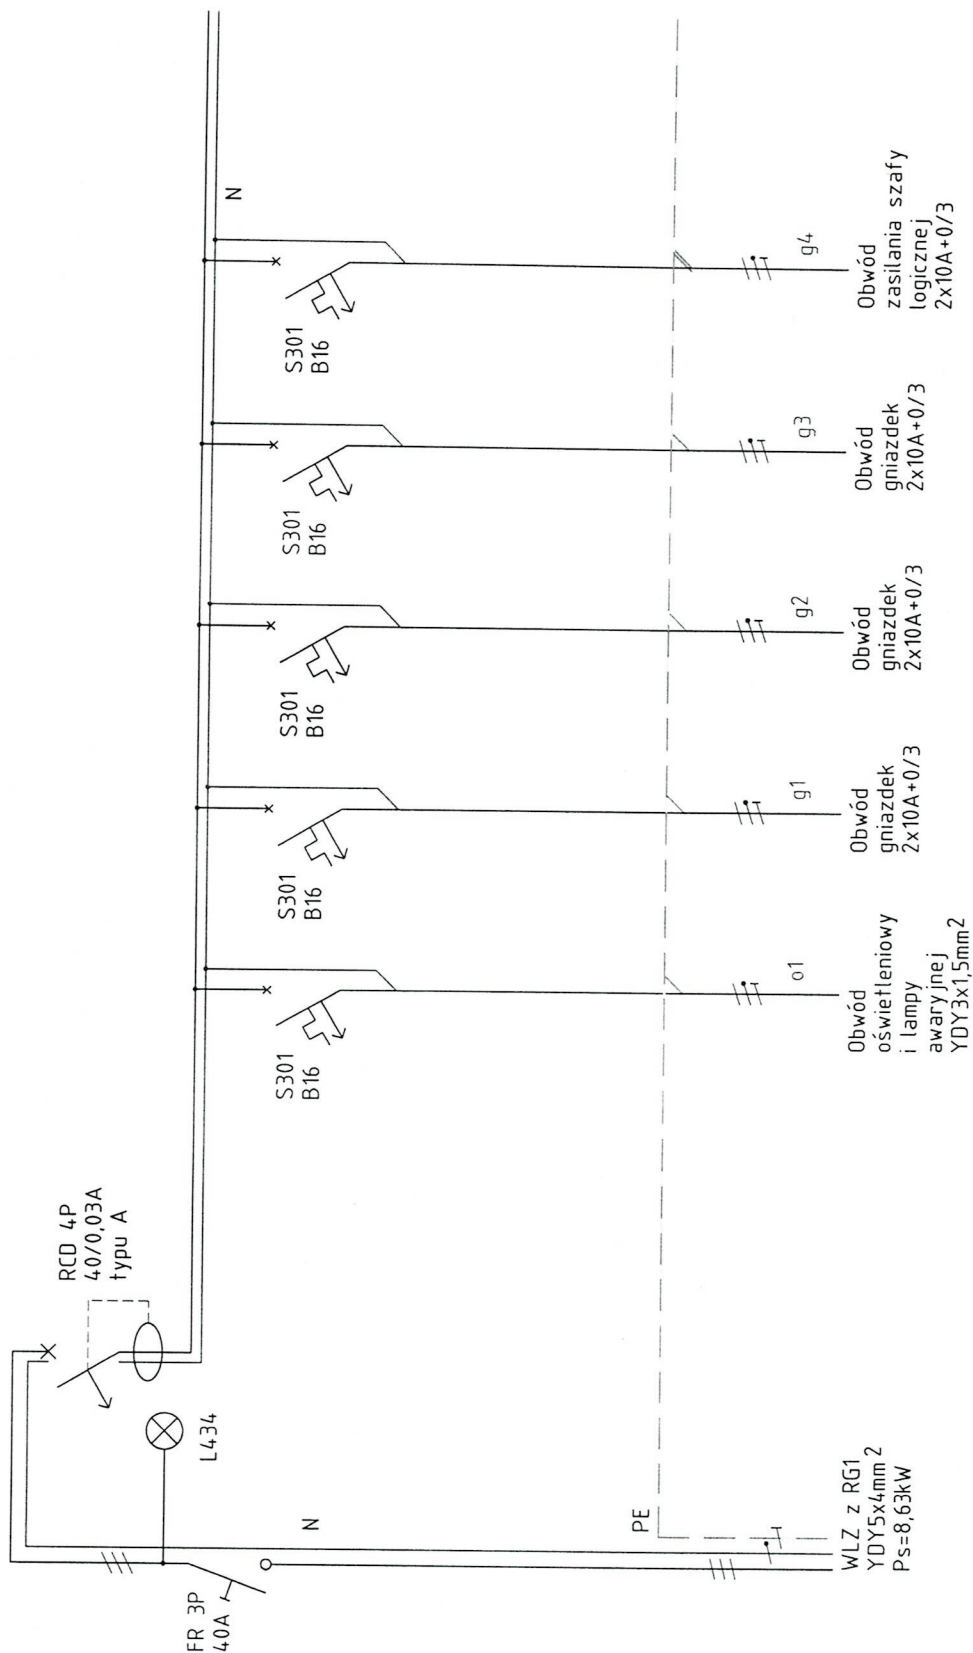


OZNACZENIA:

1. Sieć zasilająca i WLZ jest w układzie TN-C.
2. Sieć komputerowa jest w układzie TN-S.
3. Systemem ochrony dodatkowej od porażen jest samoczynne wyłączenie zasilania.
4. Systemem ochrony uzupełniającej jest wyłącznik RCD 40A/0.03A typu A.
5. Obwód lampy awaryjnej jest zasilany z obwodu o1 po bezpieczniku, ale sprzed łącznika świecznikowego.
6. W rozdzielni kuchni RK należy zamontować zabezpieczenie typu S303 C32A.

Temat	Projekt wykonawczy instalacji elektrycznej komputerowej w Zespole Szkół Ponadgimnazjalnych nr 1 w Sieradzu.		
Obiekt	Sale komputerowe w internecie.		
Projektował	mgr inż. Andrzej Sparczyński	upr.1058 A.4-7342-4/94	
Nazwa rysunku	Instalacja rozdzielni elektrycznej RGZ.	2018.10	Rys.5
		1:50	Str.16

Dwór

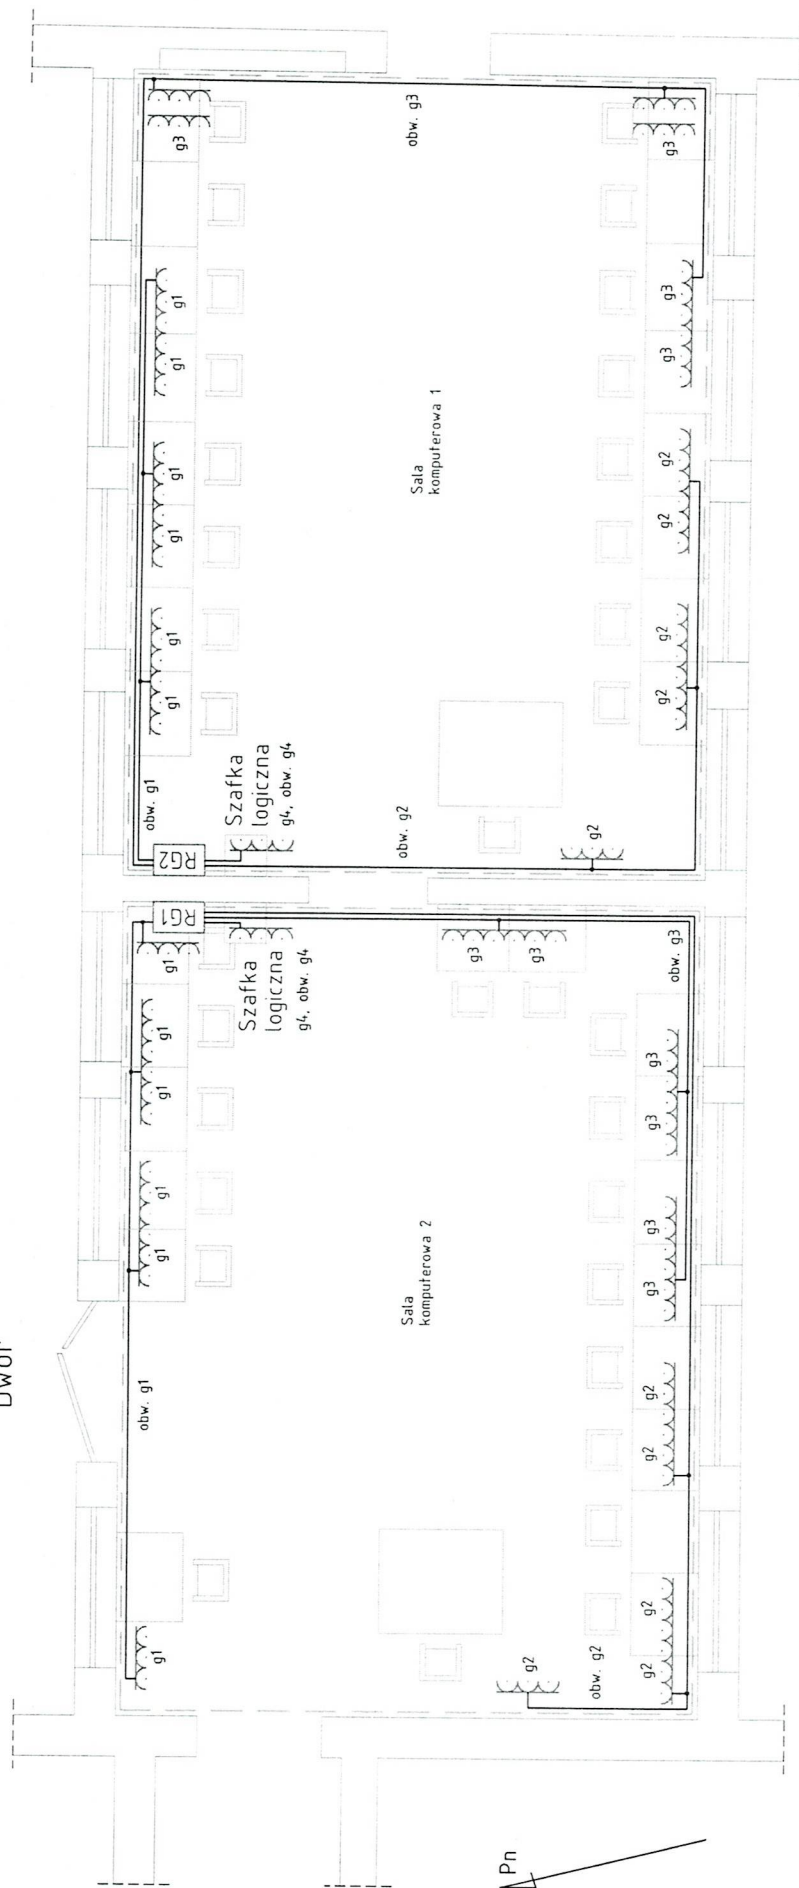

Patio

OZNACZENIA:

1. Sieć zasilająca i WLZ jest w układzie TN-C.
2. Sieć komputerowa jest w układzie TN-S.
3. Systemem ochrony dodatkowej od porażen jest samoczynne wyłączenie zasilania.
4. Systemem ochrony uzupełniającej jest wyłącznik RCD typu A 30mA.
5. Przewody YDY3x2,5mm² na 750V.
6. Gniazdka hermetyczne 2x10A+0/3.
7. Korytka plastikowe dwukomorowe 90x40mm (tory główne pod sufitem).
8. Korytka dwukomorowe zejścia pionowe do gniazdek 60x20 (niewidoczne na rysunku).

Temat	Projekt wykonawczy instalacji elektrycznej komputerowej w Zespole Szkół Ponadgimnazjalnych nr 1 w Sieradzu.		
Obiekt	Sala komputerowa w internecie.		
Projektował	mgr inż. Andrzej Spierczyński		
Nazwa rysunku	Instalacja gniazdek elektrycznych.	2018.10	1:50
			Rys. 2 Str. 13